


# 全体平面図

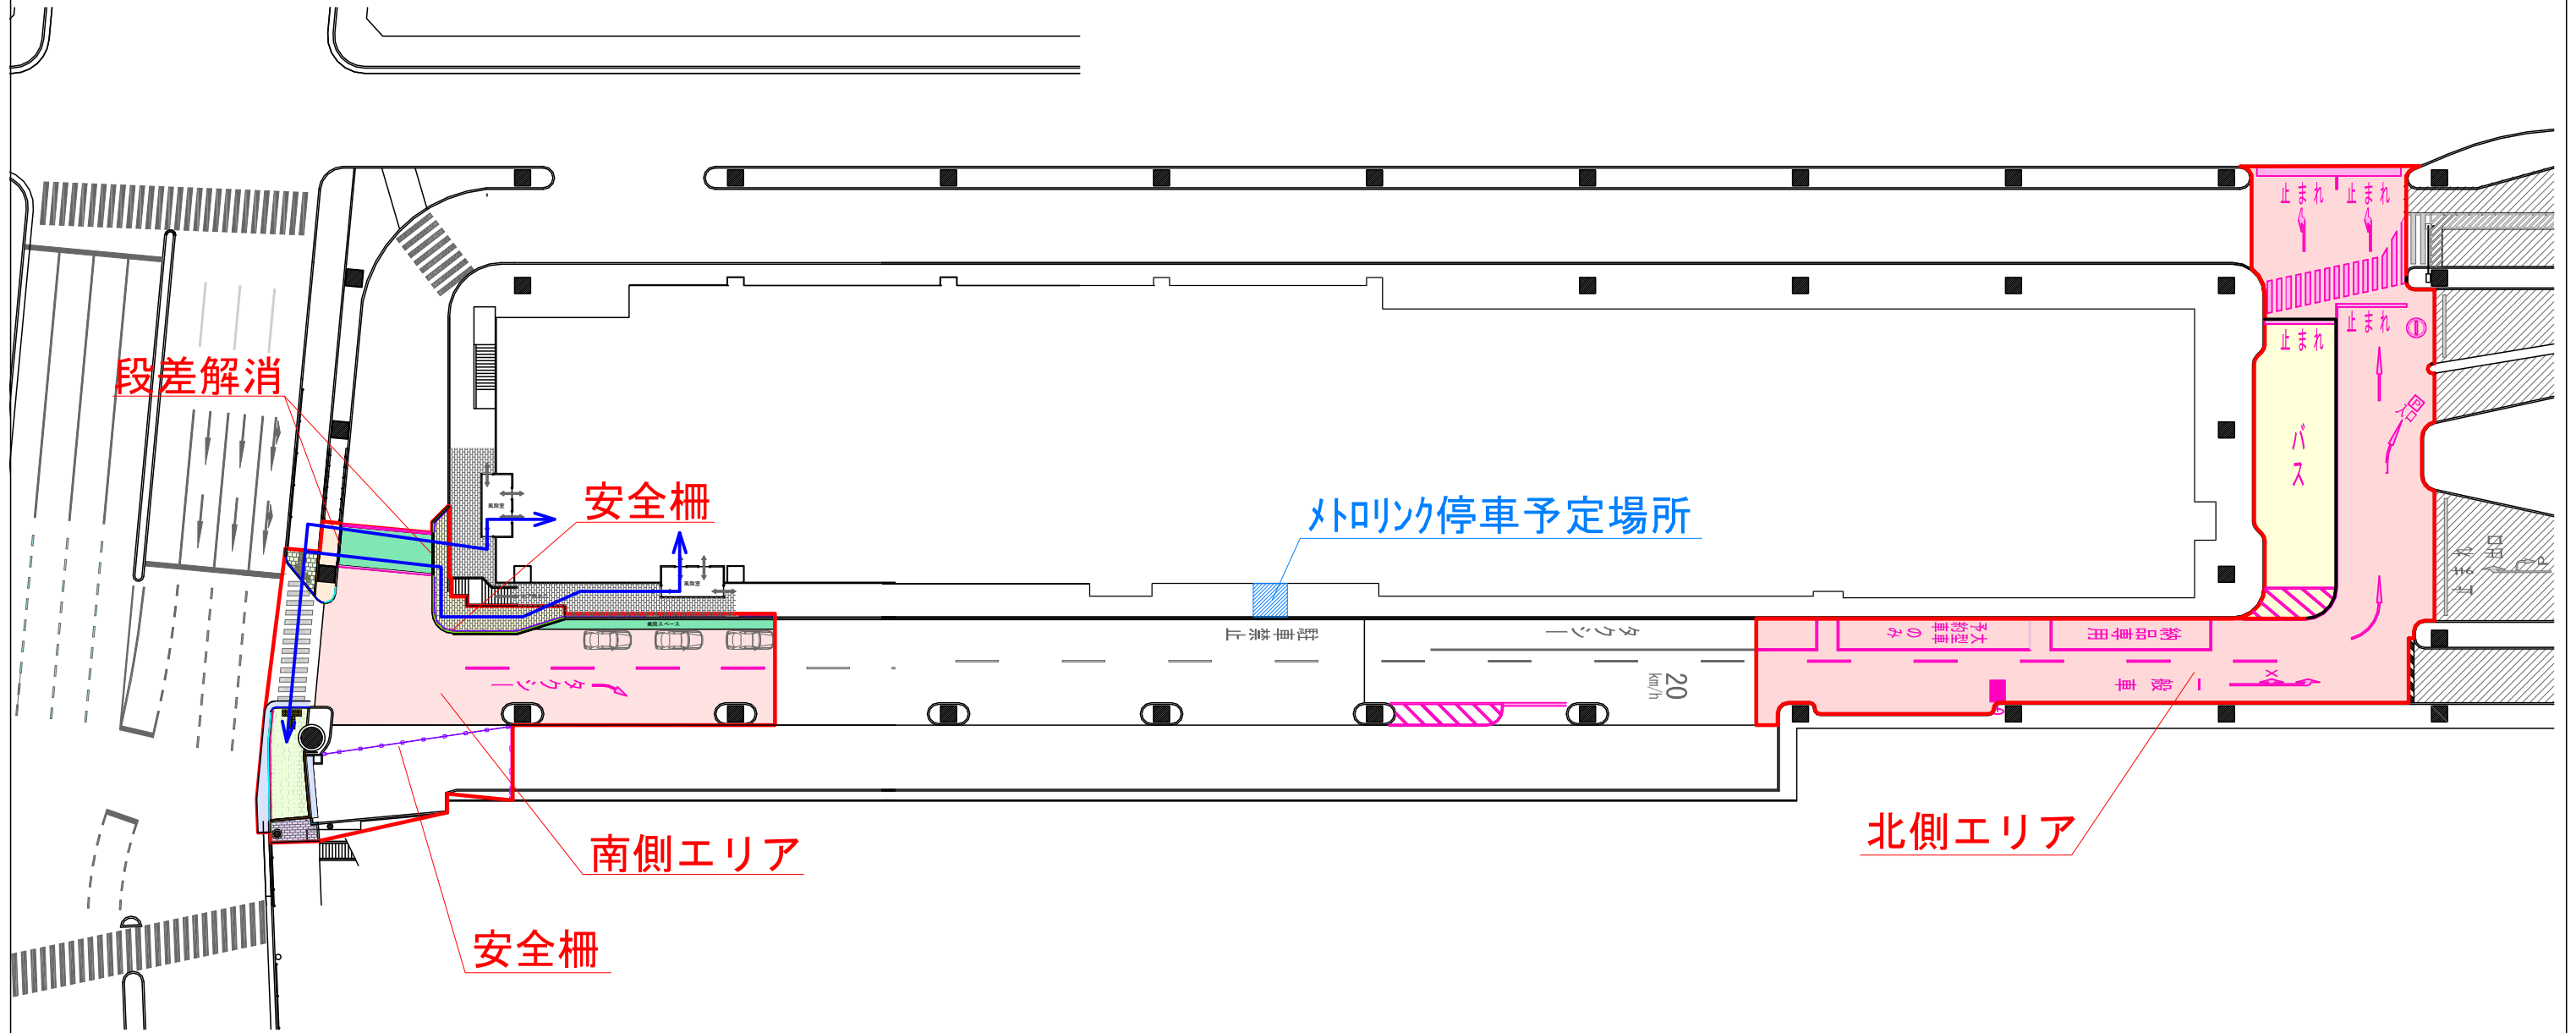

↔ は南側エリアの歩行者の動線